


凡 例

- 建物**
- 未とりこわし建物
 - 危険建物
 - 借用建物
 - 一時使用建物
 - 屋外教育環境
整備事業によるもの
 - 吹抜の渡り廊下
 - フェンス
 - 正門
 - 通用門
 - 観音観察小屋
 - 受変電設備
 - 百葉箱
 - 防災倉庫
 - スベリ台
 - ジャングルジム
 - バーゴラ
 - ブランコ
 - 木水平梯
 - 山型梯
 - 登り梯
 - 低鉄梯
 - 高铁梯
 - 投げき板
 - 一輪車練習スタンド
 - 砂場
 - 国旗掲揚塔
 - 植栽
 - 池
 - 花壇
 - 倉庫

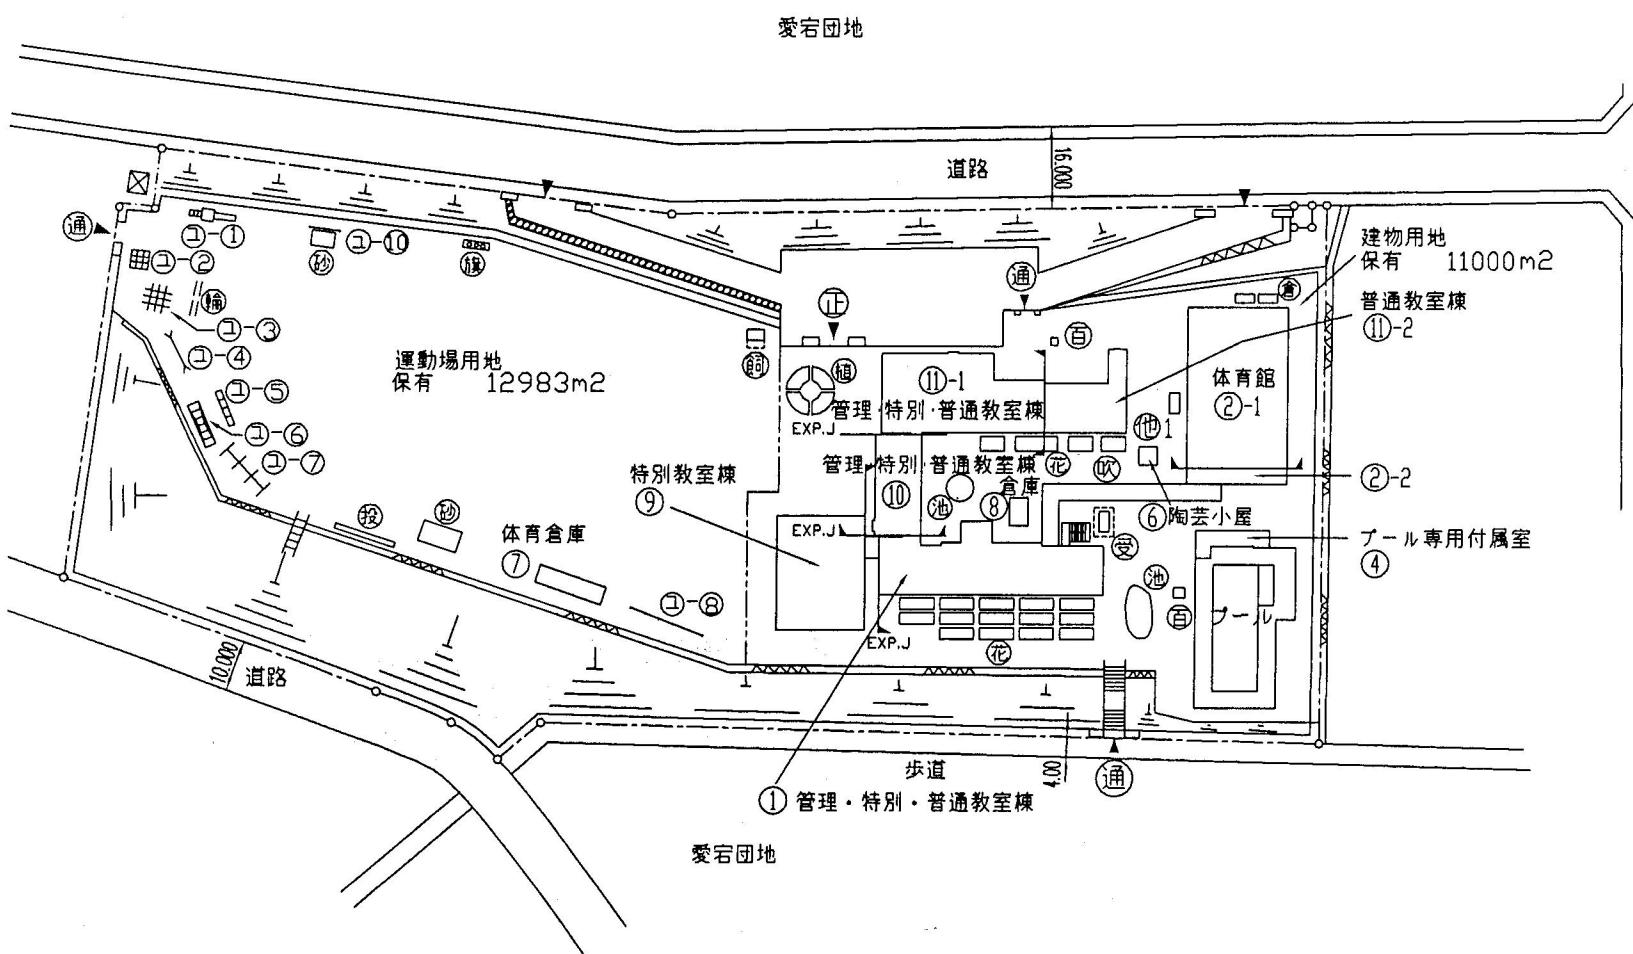

愛宕団地

愛宕団地

方位




(北に矢印を付す)

④ プール専用附屬室 46 m²
便所、更衣、倉庫、機械室

建物用地 保有 11000m²
運動場用地 保有 12983m²
計 23983m²

(平成 21年度)

施設の配置図	縮尺	1/1200(B4)	学校名	西愛宕小学校	調査番号	(都道府県)	(市町村)	(学校)	整理番号
	0 10 20 30 40 50				1 3 2 2 4 1 4 9 5				9 - 2

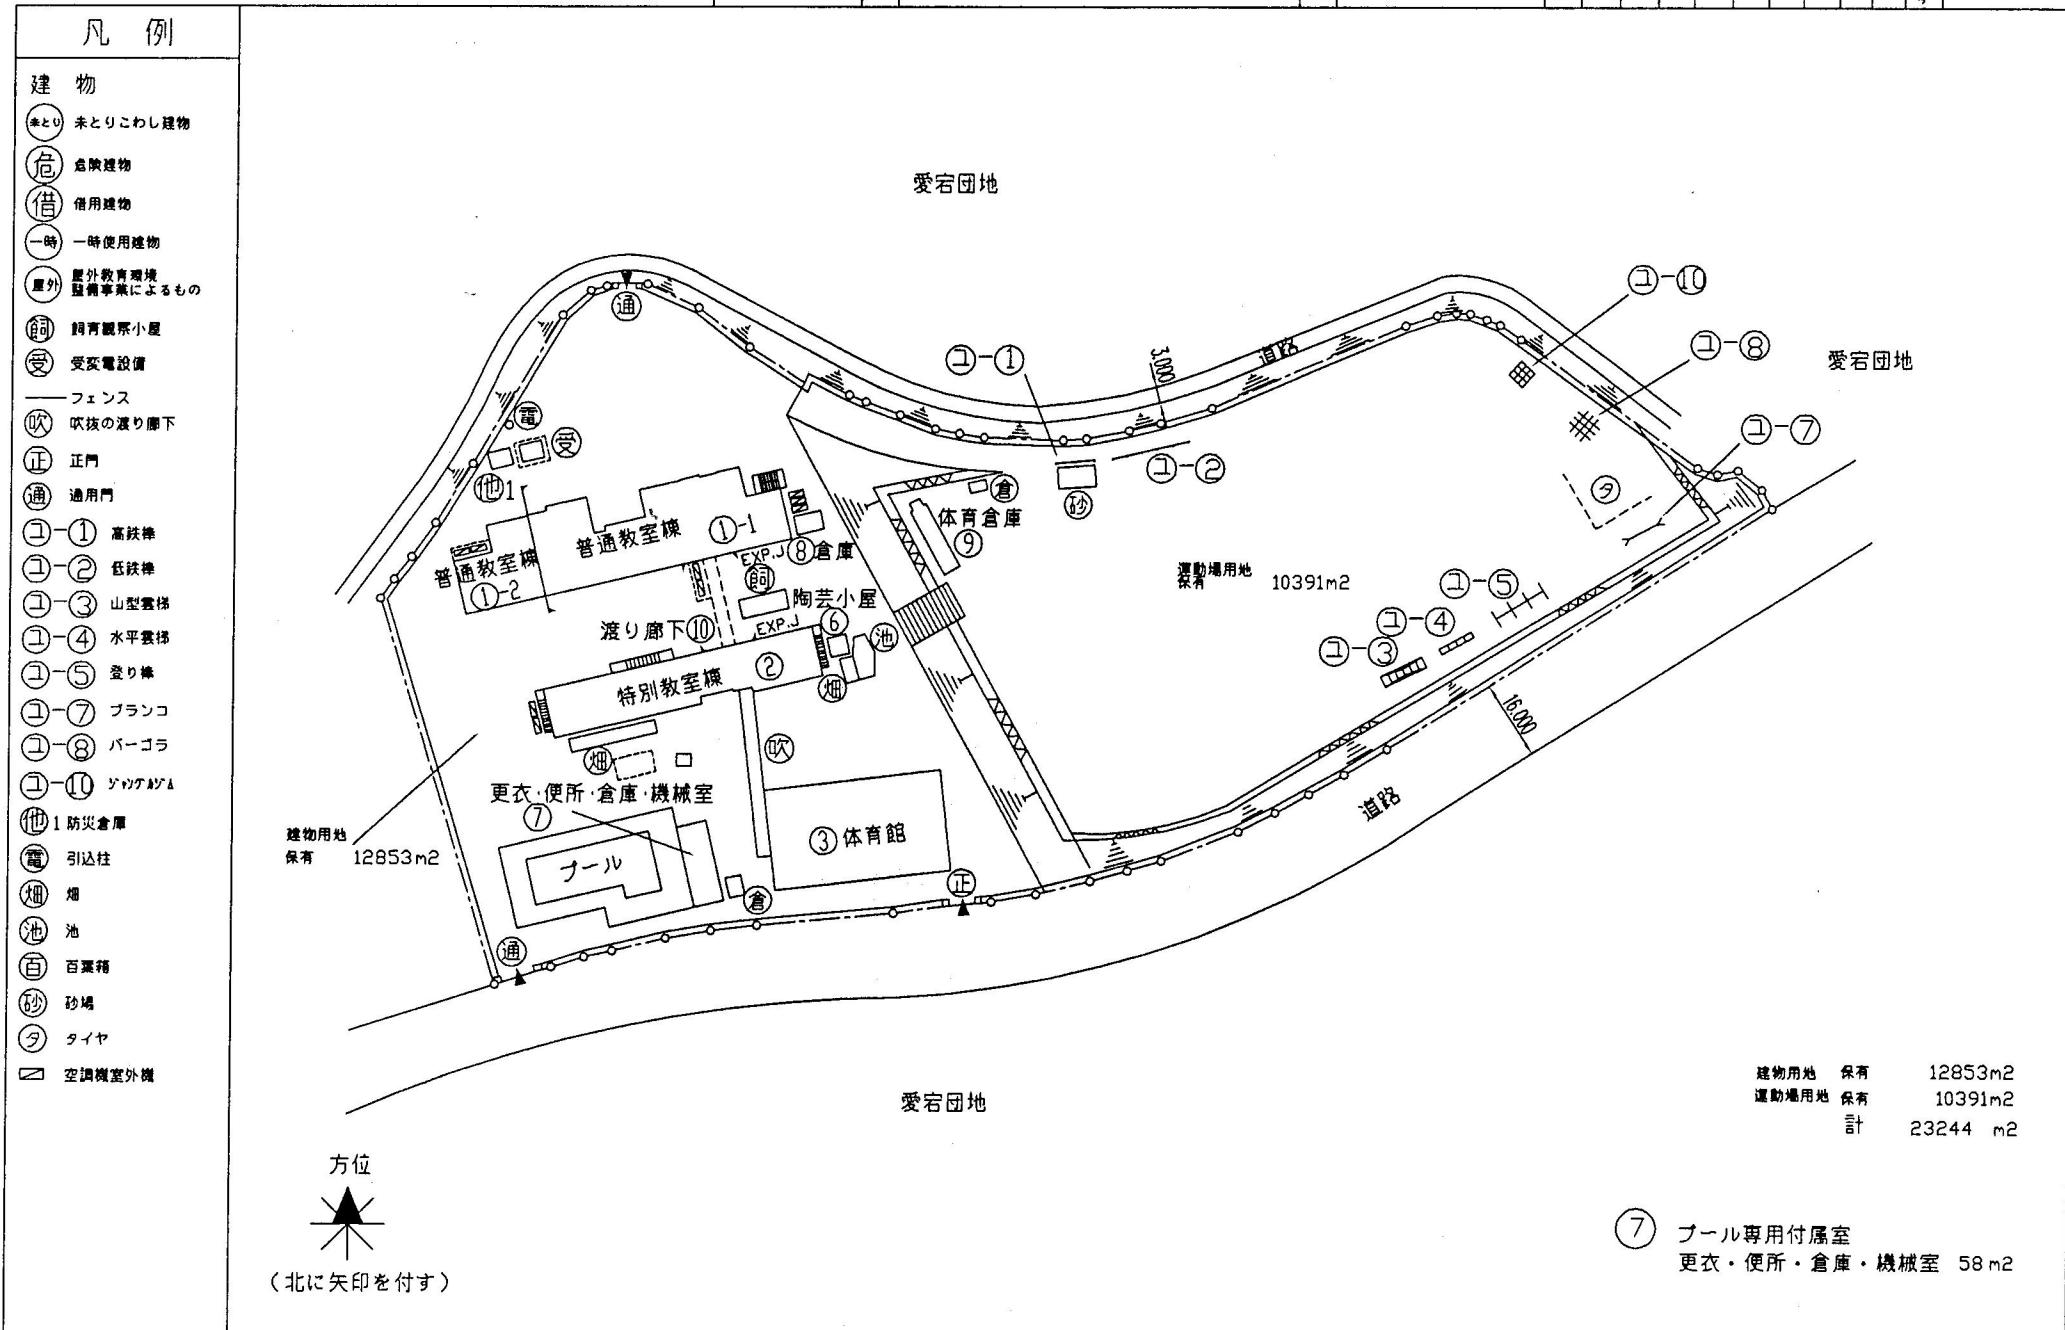

(平成 21年度)

施設の配置図

縮尺

1/1200(B4)
10 20 30 40 50

学校名

多摩第二小学校

調査番号

1 3 2 2 4 1 5 8 2

整理番号

2 - 3

凡例

建物

未とりこわし建物

危険建物

借用建物

一時 一時使用建物

屋外 敷地外環境
整備事業によるもの

防音壁

フェンス

飼育觀察小屋

正門

通用門

倉庫

吹抜の渡り廊下

① 防災倉庫

受変電設備

①-① 登り梯

①-③ ジャグポール

①-④ 山型雲梯

①-⑤ ブランコ

①-⑥ 高鉄棒

百葉箱

投てき板

国旗掲揚塔

独立樹

引込柱

NTT柱

植栽

田

畑

花壇

池

砂場

木製遊具

タイヤ

空調機室外機

方位



(北に矢印を付す)

