


多摩市 全図

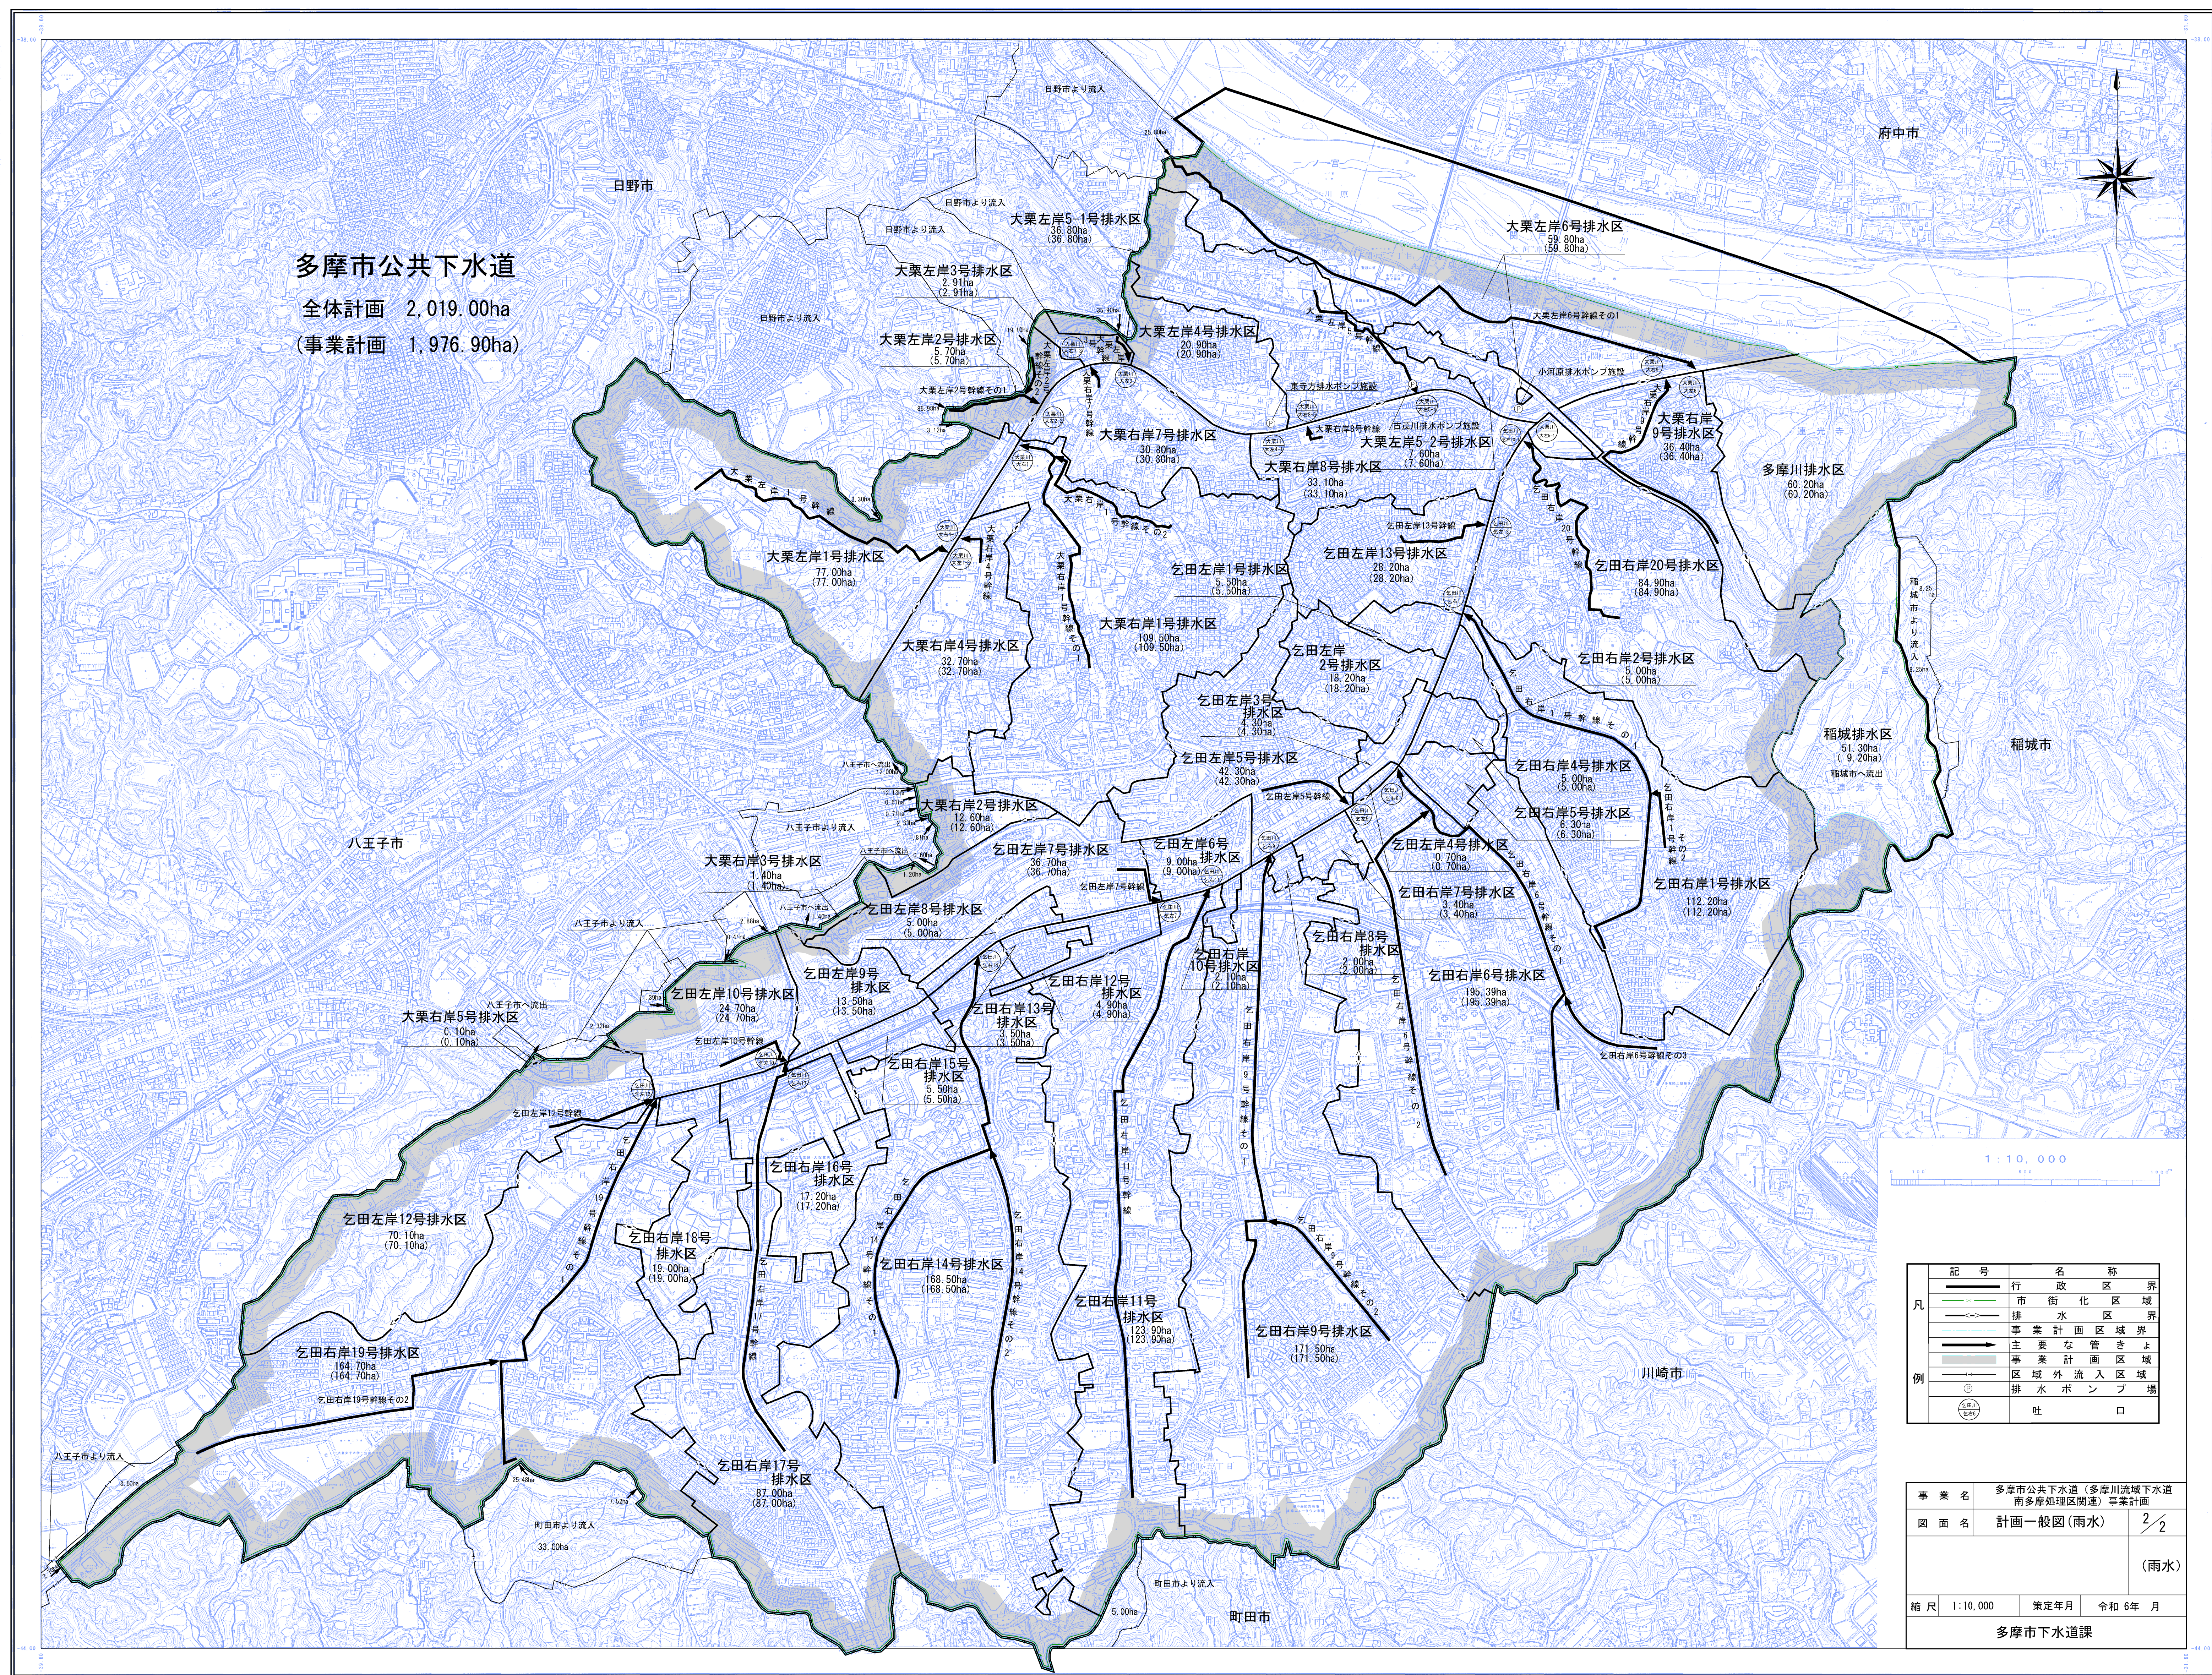

平成十三年三月作成

有限会社アポロデザイン調整

この地図は、東京都1:2,500を縮小編集したものである。

座 標 系	第Ⅱ系
等高線間隔	2 m

座 標 系	第Ⅱ系
等高線間隔	2 m

この地図は東京都縮尺2,500分の1地形図
(平成27年度版)を使用したものである。
(承認番号・国測院特第27021号-34)
衛星写真を基とする

	記 号	名 称
凡		行 政 区 界
		市 街 化 区 域
		排 水 区 界
		事 業 計 画 区 域
		主 要 な 管 域
例		事 業 計 画 区 域
		区 域 外 流 入 区 域
		排 水 流 入 プ 場
		社 口

事業名	多摩市公共下水道（多摩川流域下水道 南多摩処理区関連）事業計画		
図面名	計画一般図（雨水）		2/2 （雨水）
縮尺	1:10,000	策定年月	令和 6年 月
多摩市下水道課			

$$\frac{2}{2}$$

多摩川流域下水道南多摩処理区関連
多摩市公共下水道事業計画 計画一

縮尺
1/10,000

多摩市役所