


多摩市全図

1
1
多摩川流域下水道南多摩処理区関連
計画降雨浸水防止区域図

縮尺
1/10,000

平成十三年三月作成

多摩市公共下水道
全体計画 2,019.00ha
(事業計画 1,976.90ha)

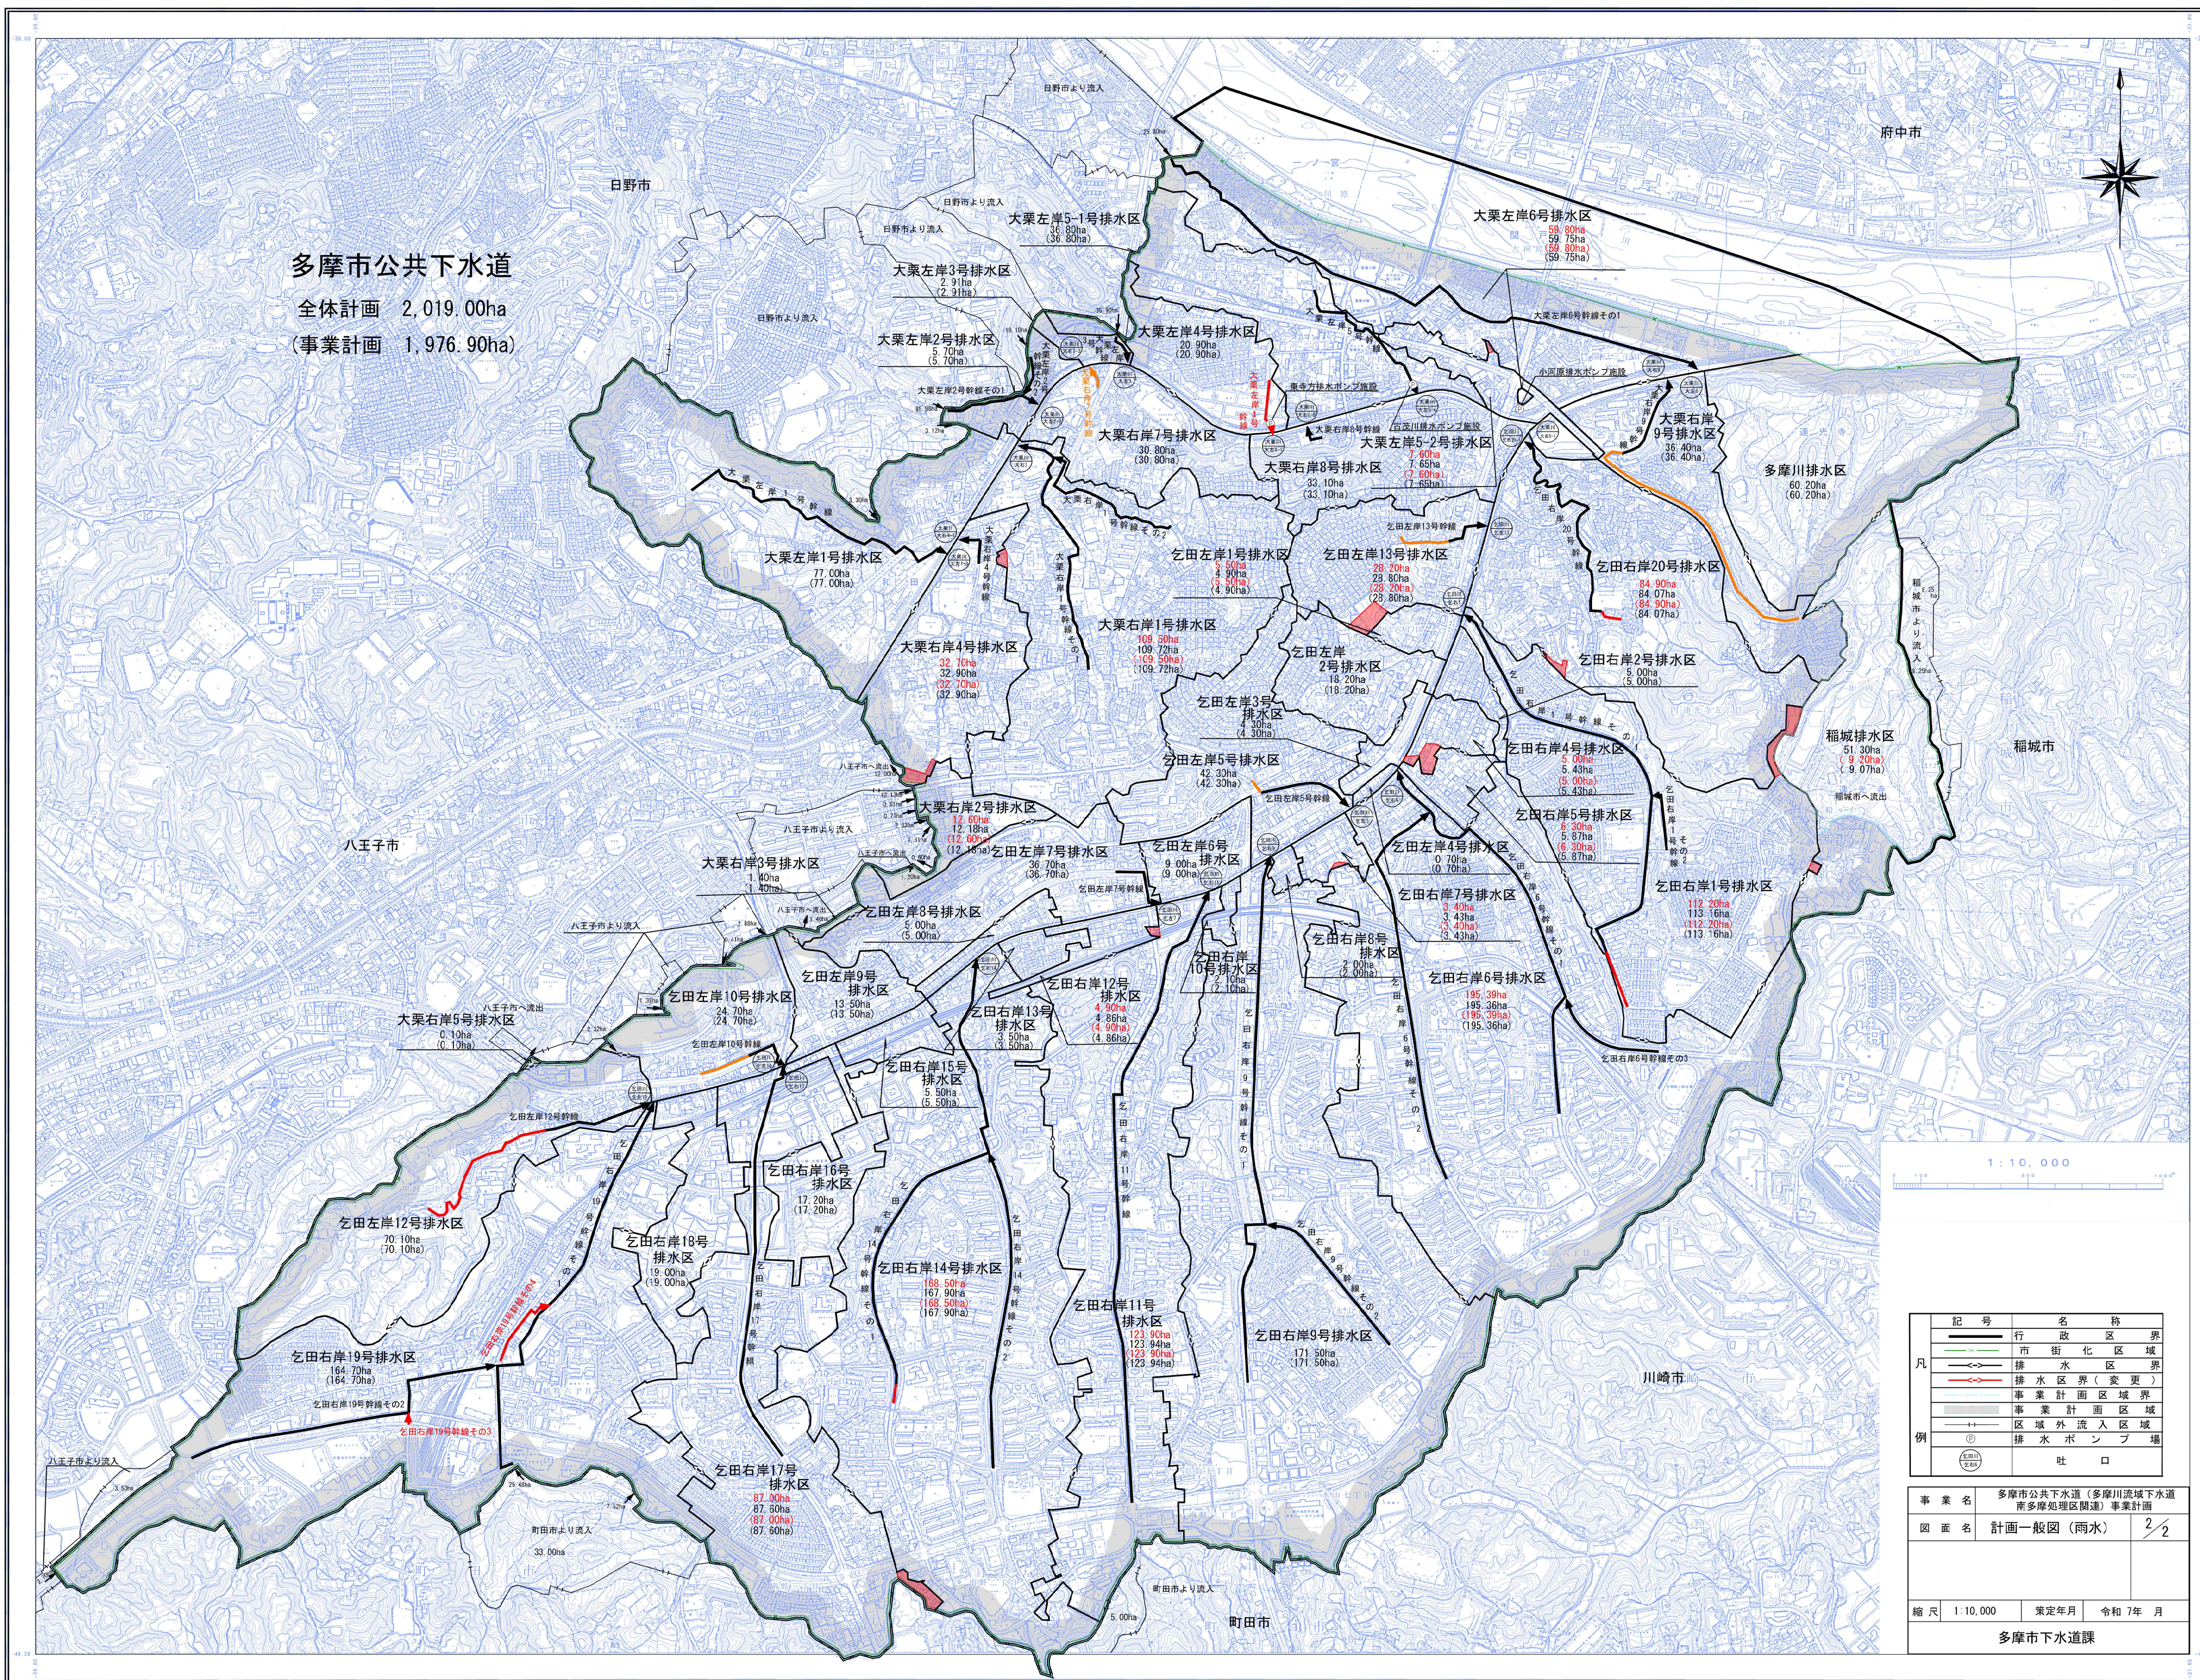

1 : 10,000

記号	行 名 称
—	行政区域界
—	市街化区域
—	排水区域界
—	排水区域界(変更)
—	事業計画区域界
—	事業計画区域
—	区域外流入区域
⊕	排水ポンプ場
⊙	吐口

事業名	多摩市公共下水道(多摩川流域下水道南多摩処理区関連)事業計画	
図面名	計画一般図(雨水)	2/2
縮尺	1/10,000	策定年月 令和7年月
多摩市下水道課		

有限会社アポロデザイン調整

この地図は、東京都1:2,500を縮小編集したものである。

縮尺 2m

この地図は東京都縮尺2,500分の1地形図(平成27年度版)を参照したものである。
(※縮尺番号、圖利符号7019-30)
最新版を参照する。

